


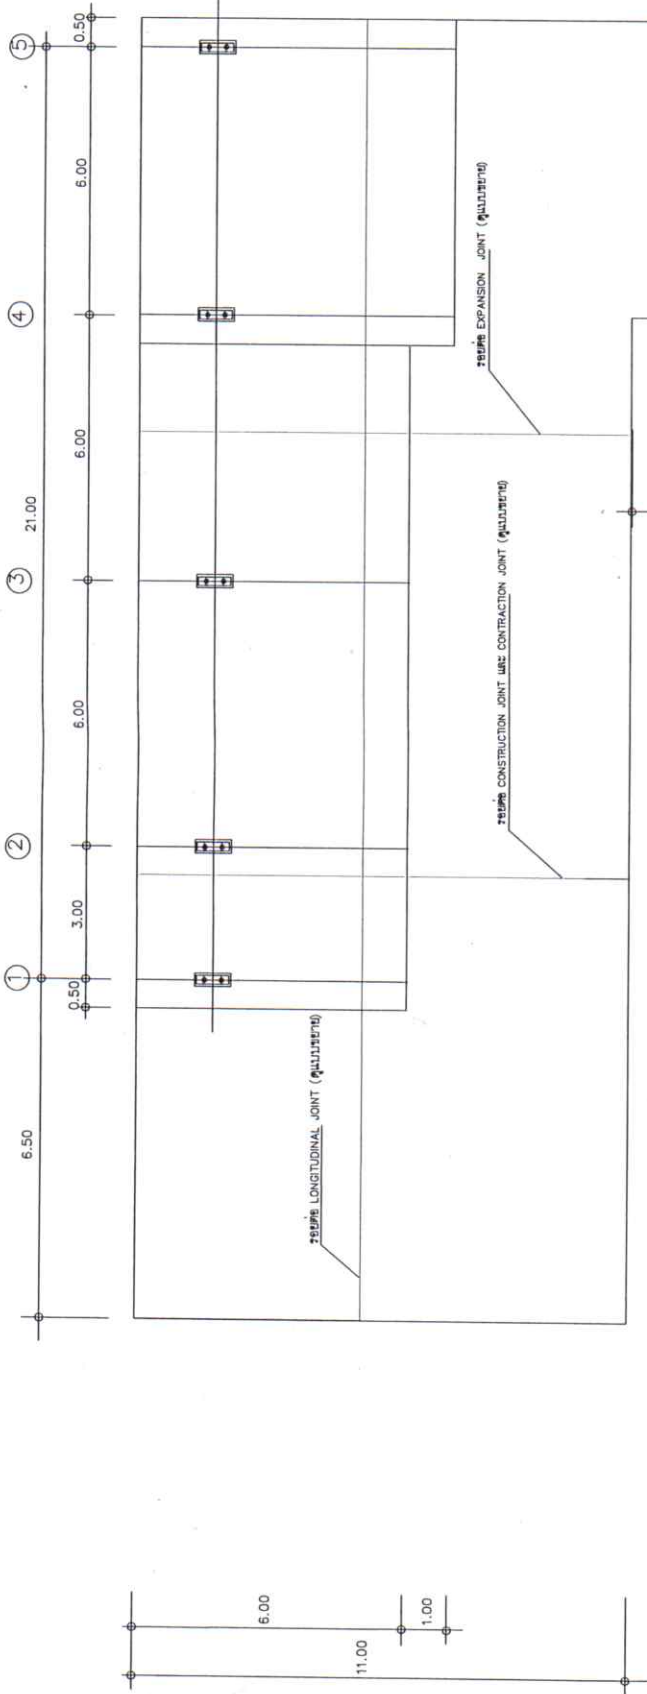

แปลนพื้นโรงจอดรถ
มาตราส่วน 1:100


รายการประกอบแบบพื้น

1. มิติต่างๆที่แสดงไว้เป็นเมตร นอกจากจะระบุไว้เป็นอย่างอื่น
2. คุณสมบัติของวัสดุและวิธีการก่อสร้าง นอกเหนือจากที่ระบุในแบบให้เป็นไปตามมาตรฐานการก่อสร้างทางหลวงชนบท (มทข.)
3. EXPANSION JOINT ให้ก่อสร้างทุกระยะ 30 ม. นอกจากกรณีระยะเหลือไม่ถึง 30 ม. ให้เหลือระยะและต้องอยู่ระหว่าง 20-20 ม.
4. ส่วนฐานคอนกรีต (SLUMP) ไม่มากกว่า 7 ซม. และแรงอัด (COMPRESSIVE STRENGTH) ของแท่งคอนกรีตตัวอย่างขนาด 15x15x15 ซม. ต้องมีค่าแรงอัดประลัยสูงกว่า 280 กก./ตร.ซม. ที่อายุ 28 วัน หรือ
 - แท่งคอนกรีตที่อายุ 7 วัน ให้ค่าแรงอัดไม่น้อยกว่าร้อยละ 70 ของค่ากำหนดที่อายุ 28 วัน เท่ากับ 188 กก./ตร.ซม.
 - แท่งคอนกรีตที่อายุ 8-14 วัน ให้ค่าแรงอัดไม่น้อยกว่าร้อยละ 80 ของค่ากำหนดที่อายุ 28 วัน เท่ากับ 192 กก./ตร.ซม.
 - แท่งคอนกรีตที่อายุ 18-21 วัน ให้ค่าแรงอัดไม่น้อยกว่าร้อยละ 80 ของค่ากำหนดที่อายุ 28 วัน เท่ากับ 204 กก./ตร.ซม. ตามแบบมาตรฐานทางหลวงกำหนด
5. การทำผิวหน้าคอนกรีตให้เรียบ ให้ทำโดยลูกไม้แปรงกวาดจากขอบด้านหนึ่งไปยังขอบด้านหนึ่งอย่างสม่ำเสมอ และให้เหลือมกัน โดยร่องที่เกิดจะต้องลึกไม่เกิน 2 มม.
6. เลือกใช้รูปแบบรอยต่อตามยาว (LONGITUDINAL JOINT) กรณีที่ไม่มีปัญหาพื้นที่ก่อสร้าง และ/หรือ การจราจรโดยให้อยู่ในดุลยพินิจของผู้ออกแบบ
7. พื้นลานจอดรถ ค.ส.ล.รับน้ำหนักบรรทุกไม่เกิน 15 ตัน/ตร. 2 เพลา 4 ล้อ ยาง 6 เส้น) เหมาะสำหรับการก่อสร้าง


โครงการปรับปรุงโรงจอดรถรถยนต์หลังที่ทำการ อบต.ต้นมะพร้าว หมู่ที่ 1 ตำบล ต้นมะพร้าว อำเภอ เมืองเพชรบุรี จังหวัด เพชรบุรี



นายนิรันดร์ คตพงษ์	ผู้อำนวยการกองช่าง
นายประทีป เณรตาก้อง	ปลัด อบต.
นายปริธา รักยิ่ง	นายก อบต.

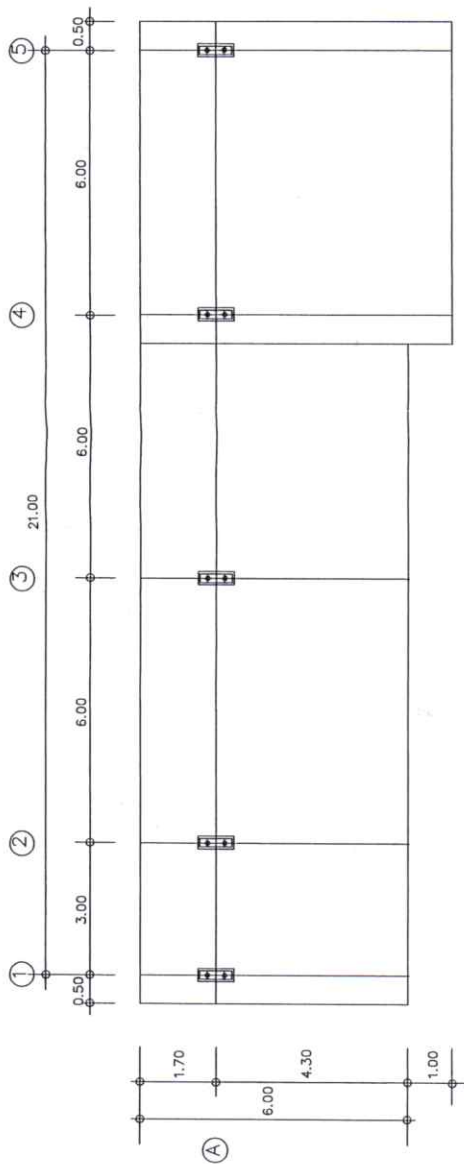


แปลนโรงจอดรถ
มาตราส่วน 1:100

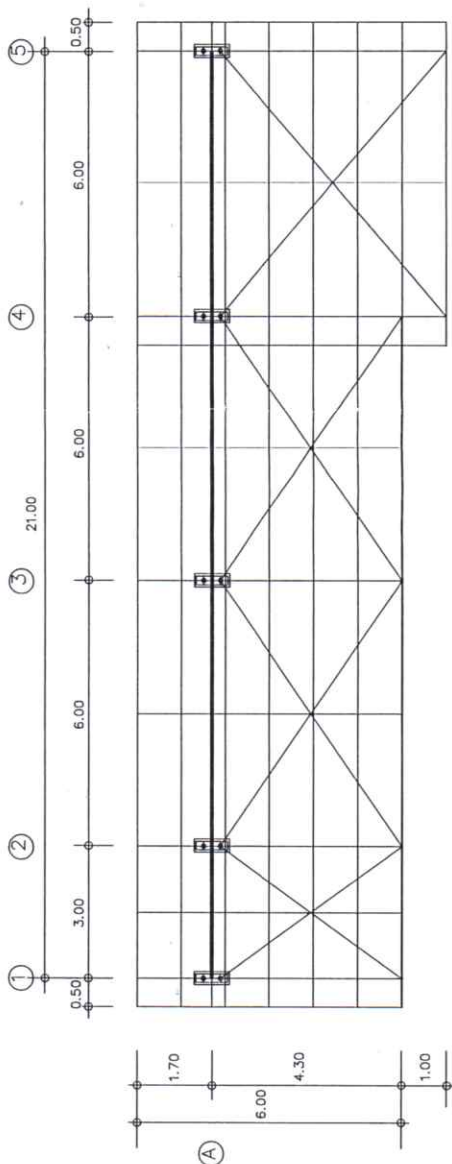



นายศักดิ์ระพี พุฒสวัสดิ์
สถา.13198

แปลนโครงสร้างคานาโรงจอดรถ
มาตราส่วน 1:100


โครงการปรับปรุงโรงจอดรถภายในตึกสิ่งพักการ อบต.ตะมะพร้าว หมู่ที่ 1 ตำบล ตะมะพร้าว อ.นาอ เมืองเพชรบุรี จังหวัด เพชรบุรี		
	นายนิรันดร์ คชพงษ์	ผู้อำนวยการกองช่าง
	นายประทีป เณรตาก้อง	ปลัด อบต.
	นายปรีชา รักยิ่ง	นายก อบต.

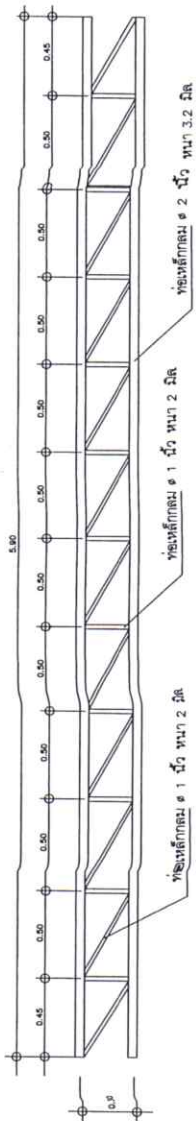


แบบขยาย TRUSS
มาตราส่วน 1:100

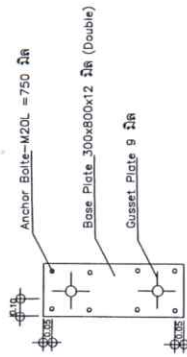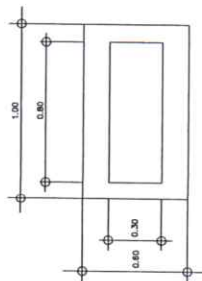


ขยายเส้นเหล็กยึดฐานราก
มาตราส่วน 1:100

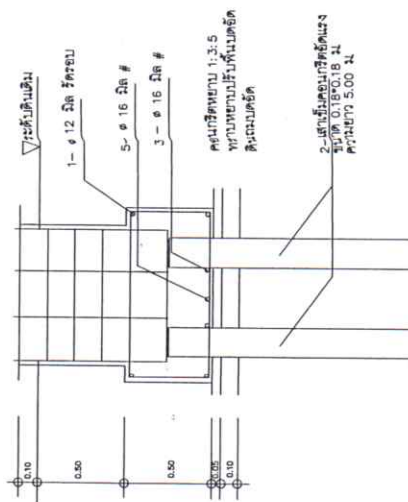

แบบขยายฐานราก F1
มาตราส่วน 1:100

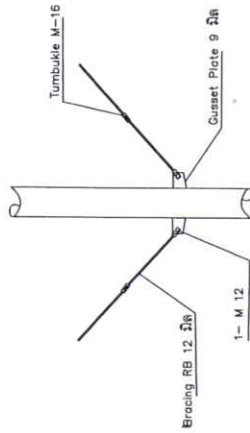

แบบขยาย TRUSS
มาตราส่วน 1:100

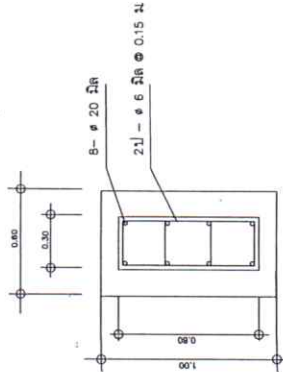







แบบขยาย ตอม่อ C1
มาตราส่วน 1:100

นายศุภสิทธิ์ พูลสวัสดิ์
สย.13198

โครงการปรับปรุงโรงจอดรถรถยนต์หลังที่ทำการ อบต.ต้นมะพร้าว หมู่ที่ 1 ตำบล ต้นมะพร้าว อำเภอ เมืองพรวนบุรี จังหวัด เพชรบุรี



นายนิรันดร์ คตพงษ์	ผู้ควบคุมการก่อสร้าง
นายประทีป เณรตาก้อง	ปลัด อบต.
นายปรีชา รักยิ่ง	นายก อบต.

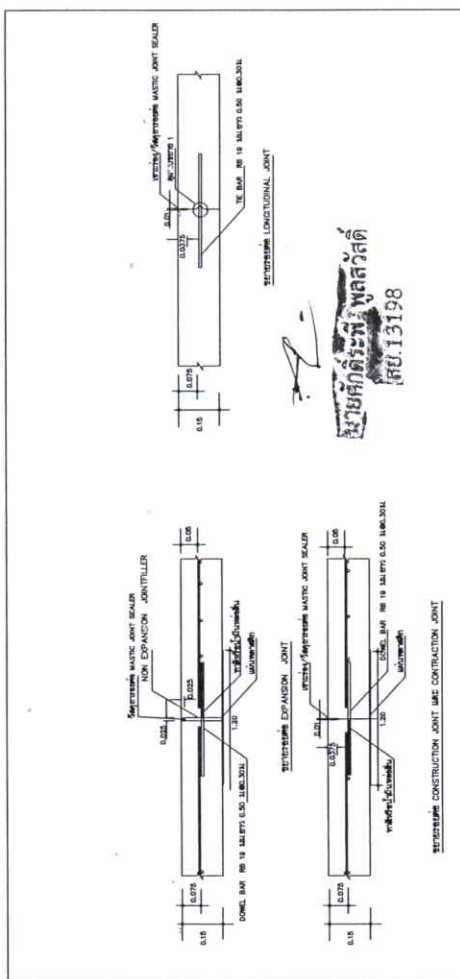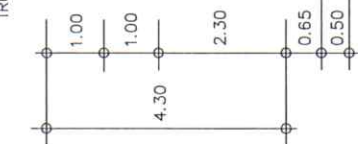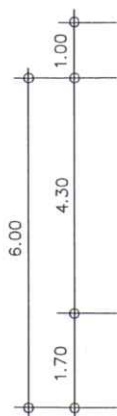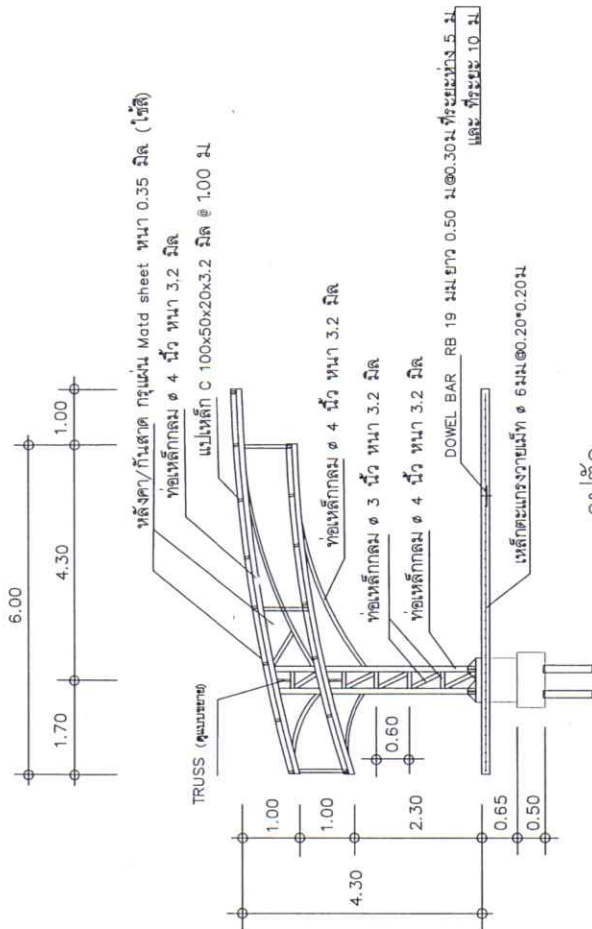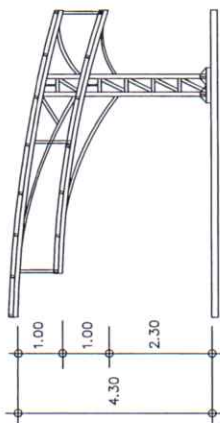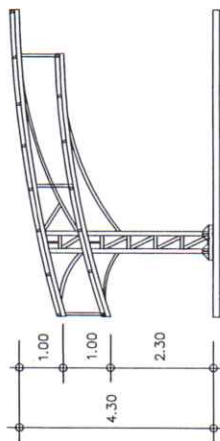
$$\frac{\text{รูปตัด}}{\text{มาตราส่วน}} = 1:75$$

โครงการปรับปรุงโรงจอดรถยนต์หลังที่ทำการ อบต.ต้นมะพร้าว หมู่ที่ 1 ตำบล ต้นมะพร้าว อำเภอ เมืองเพชรบุรี จังหวัด เพชรบุรี



นายบุรีนทร์ คชพงษ์

นายประทีป เณรตาก้อง

นางสาวปวีณา
รักยิ่ง

หน่วยการกองช่าง

ப்ரீதி உபத.

નાયક બ.પ.ત.૫