



โครงการปรับปรุงผิวถนนลูกรังเป็นหินคลุกพร้อมบดอัดแน่น สายนาหนองไผ่ หมู่ที่ 1 ถึงสะพาน อบจ. หมู่ที่ 2

สถานที่ก่อสร้าง หมู่ที่ 1-2 ตำบลนมะพร้าว อำเภอเมือง จังหวัดเพชรบุรี

ทำการปรับปรุงผิวถนนลูกรังเป็นหินคลุกพร้อมบดอัดแน่น กว้างประมาณ 3.00 เมตร ระยะทางยาวประมาณ 1,500.00 เมตร
หนาเฉลี่ย 0.20 เมตร หรือมีพื้นที่ลงหินคลุกไม่น้อยกว่า 1,350.00 ลูกบาศก์เมตร

พร้อมจ่ายโครงการ จำนวน 1 ป้าย
รายละเอียดตามแบบแปลนและประมาณราคาของ องค์การบริหารส่วนตำบลนมะพร้าว กำหนด



องค์การบริหารส่วนตำบลนมะพร้าว

โครงการ

ปรับปรุงผิวถนนลูกรังเป็นหินคลุกพร้อมบดอัดแน่น
สายนาหนองไผ่ หมู่ที่ 1 ถึงสะพาน อบจ. หมู่ที่ 2

สถานที่ก่อสร้าง

หมู่ที่ 1-2 ตำบลนมะพร้าว อำเภอเมือง จังหวัดเพชรบุรี

แบบแปลน

ใบปะหน้าแบบ

งานออกแบบสถาปัตยกรรมและวิศวกรรม

TRIPLE E CO., LTD.

ผู้วาง

เขียนแบบ

นายอภิสิทธิ์ ด้วงงอก ส.บ. 4995

29 หมู่ 9 คลองหิน หมู่ 1 อ.เมือง จ. เพชรบุรี

วิศวกร

ออกแบบ

นายอภิสิทธิ์ ด้วงงอก ส.บ. 4995

29 หมู่ 9 คลองหิน หมู่ 1 อ.เมือง จ. เพชรบุรี

ตรวจรับ

ผู้ดำเนินการ

นาง อ. อภิสิทธิ์ ด้วงงอก

(นาง อ. อภิสิทธิ์ ด้วงงอก)

ผู้ดำเนินการ

เห็นชอบ

นายก อบต.ฯ

นายประทีป เชนตร (ใจ)

(นายประทีป เชนตร (ใจ))

วันที่อนุมัติ

นายทองทิพย์ ขันบัวสวน (เจ้าพนักงาน)

วันที่อนุมัติ

จำนวนแผ่น

1

5




















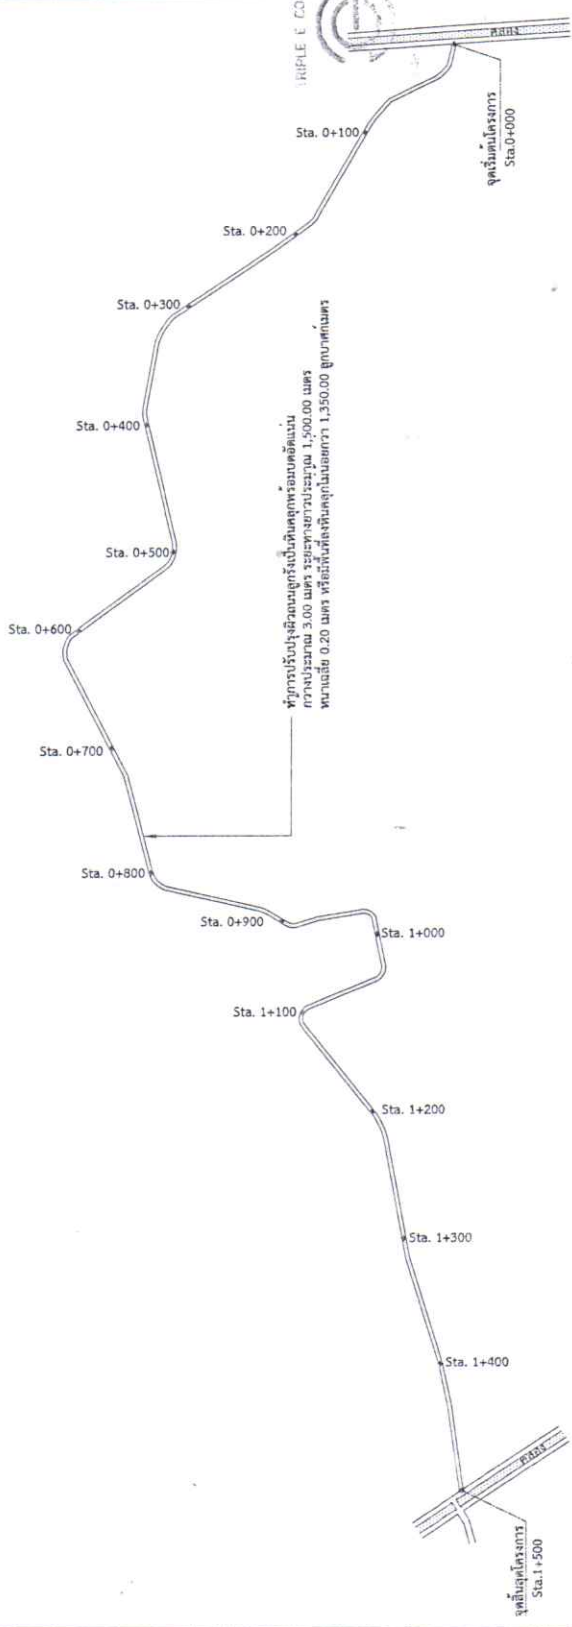

ผังโครงการ
มาตราส่วน 1 : 4000



Handwritten signatures and stamps, including a circular official stamp of the project.





















ผิวจราจรหินคลุกหนาเฉลี่ย 0.20 ม. CBR >= 80% บดอัดแน่นไม่น้อยกว่า 95% MODIFIED PROCTOR DENSITY
ดินเดิมให้ ปรับเกลี่ยแต่ง และบดอัดแน่น

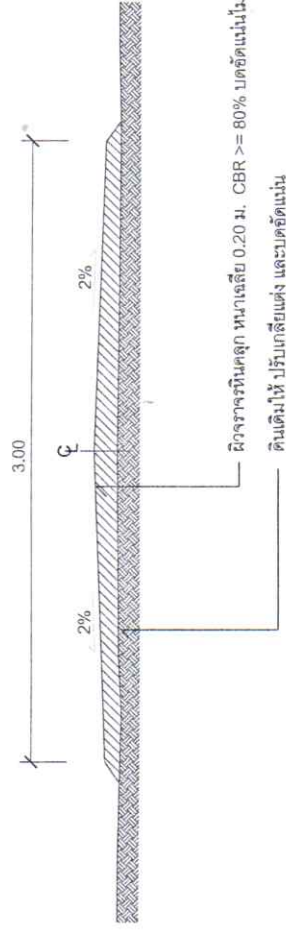

รูปตัดตามขวางถนนหินคลุก

1 : 25









วันที่อนุมัติ


วันที่

จำนวนแผ่น


4

5

แบบบ้ายมาตรฐานสำหรับโครงการขององค์การบริหารส่วนตำบล
รายละเอียดประกอบ

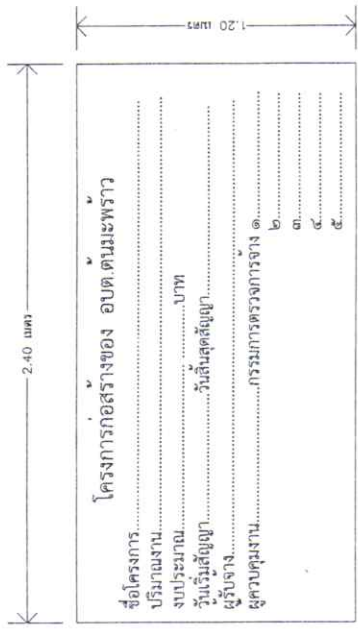

๑. เสาพื้นป้ายทาสีเขียวทั้ง ๒ ด้าน ใต้ร่มไม้ก่อนทาสีจริงให้ทาสีกันสนิมก่อน ๒ ครั้ง
๒. ตัวหนังสือสีขาว
๓. ขนาดของตัวหนังสือกำหนดตามความเหมาะสมข้อความตามแบบที่กำหนด
๔. แผ่นเหล็กขนาด กว้าง ๑.๒๐ ม ยาว ๒.๔๐ ม
๕. จุดก่อสร้างป้ายกำหนดตามความเหมาะสม ให้สามารถมองเห็นได้ชัดเจน
๖. ตัวหนังสือให้ใช้เหล็กเกอร์

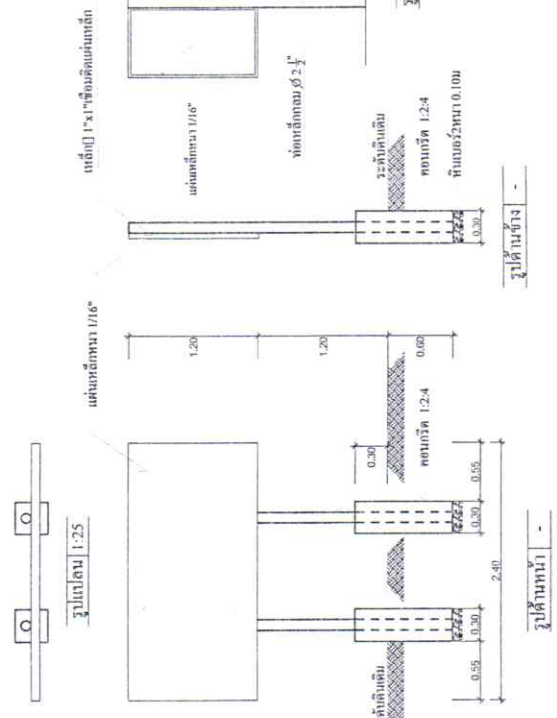

บ้ายประชาสัมพันธ์แสดงรายละเอียดก่อสร้าง

โครงการก่อสร้างของ โทร.....

ประเภทของสิ่งก่อสร้าง.....

ปริมาณงานก่อสร้าง(ให้ระบุรายละเอียดในภาคที่สามารตรวจสอบได้).....

ชื่อ ที่อยู่ หมายเลขโทรศัพท์ ผู้รับจ้าง (ชื่อบุคคลและนิติบุคคล).....

ระยะเวลาเริ่มต้น และระยะเวลาสิ้นสุด รวมเป็นระยะเวลา.....

ราคากลาง ค่าก่อสร้าง.....

วงเงินค่าก่อสร้างตามความที่ตกลงนามในสัญญาจ้าง.....

ชื่อกรรมการตรวจการจ้าง และผู้ควบคุมงาน พร้อมหมายเลขโทรศัพท์.....

หมายเหตุ วัสดุที่ใช้ทำแผ่นป้ายใช้แผ่นไม้อัด หรือมีอัตราความกว้างไม่น้อยกว่า ๑.๒๐ เมตร ยาวไม่น้อยกว่า ๒.๔๐ เมตร

บ้ายประชาสัมพันธ์ให้ผู้รับจ้าง ติดตั้งให้ประชาชนทราบตั้งแต่เริ่มต้นสัญญา

รายการประกอบแบบ

๑. เสาพื้นป้ายทาสีเขียวทั้ง ๒ ด้าน ใต้ร่ม ไม้
 ๒. ตัวหนังสือสีขาว
 ๓. ขนาดของตัวหนังสือกำหนดตามความเหมาะสม ข้อความตามแบบที่กำหนด
 ๔. แผ่นเหล็กขนาด กว้าง ๑.๒๐ ม ยาว ๒.๔๐ ม
- หมายเหตุ
- จุดกำหนดตามความเหมาะสมในสนาม สามารถมองเห็นได้ชัดเจน
 - ก่อนทาสีจริงให้ทาสีกันสนิมก่อน ๒ ครั้ง



